


# Maximale Bankettbestuhlung kleiner Saal rechts Tischblöcke

120 Plätze

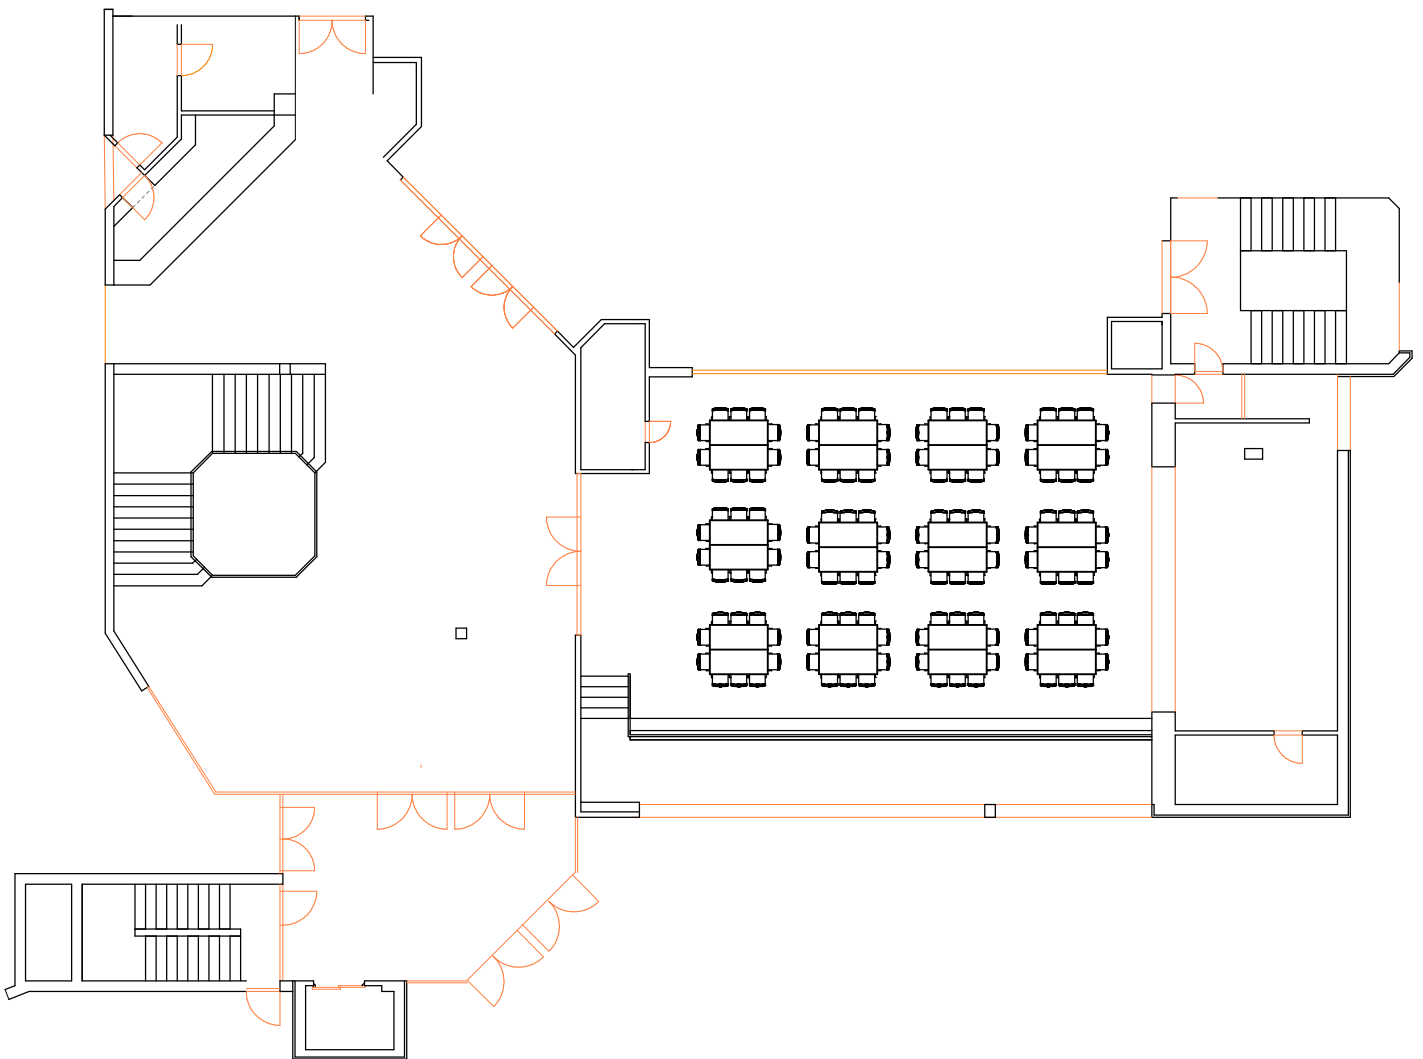

5m